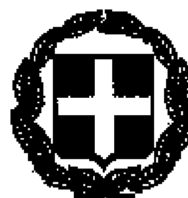


ΕΦΗΜΕΡΙΣ ΤΗΣ ΚΥΒΕΡΝΗΣΕΩΣ

ΤΗΣ ΕΛΛΗΝΙΚΗΣ ΔΗΜΟΚΡΑΤΙΑΣ

ΤΕΥΧΟΣ ΤΕΤΑΡΤΟ Αρ. Φύλλου 72

14 Φεβρουαρίου 2000

ΠΕΡΙΕΧΟΜΕΝΑ

ΑΠΟΦΑΣΕΙΣ

ΑΠΟΦΑΣΕΙΣ

Αριθ. 46 (1)

Τροποποίηση Ρ.Σ. Νέας Ζωής Περάματος του Δήμου Περάματος Ν. Ιωαννίνων στα Ο.Τ. Γ977Α, Γ978, Γ1008.

Ο ΓΕΝ. ΓΡΑΜΜΑΤΕΑΣ ΠΕΡΙΦΕΡΕΙΑΣ ΗΠΕΙΡΟΥ

Έχοντας υπόψη:

1. Τις διατάξεις του Ν.Δ. της 17-7-1923 και ειδικότερα τα άρθρα 3 και 70 αυτού.

2. Τις διατάξεις του Ν.2508/97 (ΦΕΚ 124 Α) και ειδικότερα το άρθρο 25 παρ.θα.

3. Τις διατάξεις του Ν.2242/94 (ΦΕΚ 162 Α) και ειδικότερα το άρθρο 3 παρ.1.

4. Τις αριθμ. 4346/97, 28168/97, 5143/98 Αποφάσεις μας.

5. Τις υπ' αρ.123/1998 και 292/1999 γνωμοδοτήσεις του Κοινοτικού Συμβουλίου της Κοινότητας Περάματος.

6. Τις γνωμοδοτήσεις του Περιφερειακού ΣΧΟΠ που διατυπώθηκαν στις πράξεις 10/10.9.1999 και 11/24.9.1999, αποφασίζουμε:

Την τροποποίηση του Ρ.Σ. Νέας Ζωής Περάματος του Δήμου Περάματος στα Ο.Τ. Γ 977Α, Γ 978, Γ 1008, με μετατόπιση της ρυμοτομικής γραμμής στα παραπάνω οικοδομικά τετράγωνα, όπως φαίνεται στο θεωρημένο αρμοδίως διάγραμμα κλ.1:1000 που συνοδεύει την παρούσα.

Από τις κανονιστικές διατάξεις της παρούσας Απόφασης δεν προκαλείται δαπάνη σε βάρος του Δήμου.

Η παρούσα απόφαση να δημοσιευθεί στην Εφημερίδα της Κυβερνήσεως.

Κατά της απόφασης αυτής επιτρέπεται προσφυγή σύμφωνα με τα οριζόμενα στο άρθρο 70 του Π.Δ. 30/96.

Ιωάννινα, 23 Δεκεμβρίου 1999

Ο Γενικός Γραμματέας Περιφέρειας

ΔΗΜΗΤΡΗΣ ΚΑΛΟΥΔΙΩΤΗΣ

ΝΟΜΑΡΧΙΑ ΙΩΑΝΝΙΝΩΝ
ΚΟΙΝΟΤΗΤΑ ΠΕΡΑΜΑΤΟΣ & ΜΑΡΜΑΡΩΝ

ΔΙΑΓΡΑΜΜΑ ΠΡΑΞΗΣ ΕΦΑΡΜΟΓΗΣ

ΚΛΙΜΑΚΑ 1:1000

Υ.ΠΕ.ΧΩ.Δ.Ε.

υπόμνημα

- Όριο Πολεοδομικής Ενότητος Γειτονίας
- Όριο Πυκνοδομημένης Περιοχής
- Όριο Τομέα Συντελεστή Δόμησης
- Ρυμοτομική Γραμμή (πράσινη)
- Οικοδομική Γραμμή (κόκκινη)
- I , II Τομέας Συντελεστών Δόμησης
- Κ Γενική Κατοικία
- Λιανικό Εμπόριο, Εξυπηρετήσεις, Αναψυχή
- Κ.Χ Ελεύθερος Χώρος Κοινόχρηστος
- Α , Β Τομείς Λοιπών Όρων Δόμησης
- Όριο Τομέα Λοιπών Όρων Δόμησης



ΝΟΜΑΡΧΙΑ ΙΩΑΝΝ[ΙΝΩΝ]
ΤΜΗΜΑ ΠΟΛΕΟΔΟΜΙΑΣ κ. Π. Ε[...]

ΜΕΛΕΤΗ ΕΦΑΡΜΟΓΗΣ ΓΥΜ[ΝΟ]ΤΟΜΙΑΣ

ΝΟΜΟΣ :	ΙΩΑΝΝΙΝΩΝ
ΚΟΙΝΟΤΗΤΕΣ :	ΠΕΡΑΜΑΤΟΣ - "ΝΕΑ ΖΩΗ" ΜΑΡΜΑΡΩΝ - "ΜΕΛΑΝΘΡΑ"
ΑΝΑΔΟΧΟΣ :	ΧΡ. ΖΗΝΑΣ - ΣΤ. ΤΣΕΤΣΗΣ

ΔΙΑΓΡΑΜΜΑ ΠΡΑΞΗΣ ΕΦΑΡΜΟΓΗΣ

ΑΝΑΝΟΜΗ ΠΙΝΑΚΙΔΩΝ	ΠΙΝΑΚΙΔΑ
	ΚΛΙΜΑΚΑ 1:1000

	Ονοματεπώνυμο	Ημερομηνία	Υπογραφή
Ο Επιβλέπων			

Αριθ. 4128/1999 (2)

Κήρυξη ως αναδασωτέας εκτάσεως - 0,386 στρεμμάτων - στη θέση «Χαμολέζα» Κοινότητας Καλάμου, του Νομού Αττικής

Ο ΓΕΝΙΚΟΣ ΓΡΑΜΜΑΤΕΑΣ ΠΕΡΙΦΕΡΕΙΑΣ ΑΤΤΙΚΗΣ

Έχοντας υπόψη:

1. Τις διατάξεις του Ν. 3200/55 «Περί Διοικητικής Αποκεντρώσεως», όπως αυτές τροποποιήθηκαν μεταγενέστερα.

2. Τις διατάξεις του Ν. 2503/1997 «Διοίκηση, Οργάνωση, Στελέχωση της Περιφέρειας κ.λπ».

3. Τις διατάξεις της παρ. 3 του άρθρου 117 του Συντάγματος της Χώρας.

4. Τις διατάξεις του Ν. 998/79 «Περί προστασίας των Δασών και των Δασικών εν γένει εκτάσεων της Χώρας» και ειδικότερα:

α) Του άρθρου 41 παρ. 1

β) Του άρθρου 38 παρ. 1

5. Τις διαταγές του Υπουργείου Γεωργίας:

α) 160417/1180/8.7.80 «Περί οδηγιών για τις αναδασωτέες εκτάσεις».

β) 182447/3049/24.9.1980

γ) οικ. 87234/7539/3.9.1997 (παρ. 8)

6. Την αριθ. 5362/20.9.1999 πρόταση του Δασαρχείου Καπανδριτίου σχετικά με την κήρυξη ως αναδασωτέας, της αναφερομένης στο θέμα εκτάσεως, αποφασίζουμε:

Κηρύσσουμε αναδασωτέα, ώστε να αποκλεισθεί η διάθεσή της για άλλο προορισμό, τη δημόσια διακατεχόμενη δασική έκταση (δάσος), εμβαδού τριακοσίων ογδόντα έξι χιλιοστών του στρέμματος (0,386), στη θέση «Χαμολέζα» περιφερείας Κοινότητας Καλάμου, Ν. Αττικής, με σκοπό τη διατήρηση του χαρακτήρα του δάσους του οποίου η δασική βλάστηση αποτελούμενη από χ. πεύκη, καταστράφηκε μεταξύ των ετών 1937 -1945 εξ αιτίας πυρκαϊάς.

Το έτος 1945 η έκταση φέρει δασική βλάστηση η οποία στη συνέχεια καταστράφηκε μεταξύ των ετών 1962 - 1978 με παράνομη εκχέρσωση.

Με την αριθ. 5363/20.9.1999 πράξη του Δασάρχη Καπανδριτίου η ως άνω έκταση χαρακτηρίζεται δάσος προσδιορίζεται δε από τα στοιχεία: Θ-Β-Γ-Δ-Ε-Ζ-Θ όπως φαίνονται στο συνημμένο διάγραμμα το οποίο αποτελεί αναπόσπαστο μέρος της απόφασης αυτής και έχει όρια:

Ανατολικά: Με δασικές εκτάσεις περιοχής Καλάμου.

Δυτικά: Ομοίως ως άνω.


Βόρεια: Ομοίως ως άνω.

Νότια: Με σημερινές γεωργικές εκτάσεις περιοχής Καλάμου.

Η απόφαση αυτή να δημοσιευθεί στην Εφημερίδα της Κυβερνήσεως.

Αγία Παρασκευή, 12 Ιανουαρίου 2000

Ο Γενικός Γραμματέας
ΠΑΝΑΓΙΩΤΗΣ ΧΑΜΑΚΙΩΤΗΣ

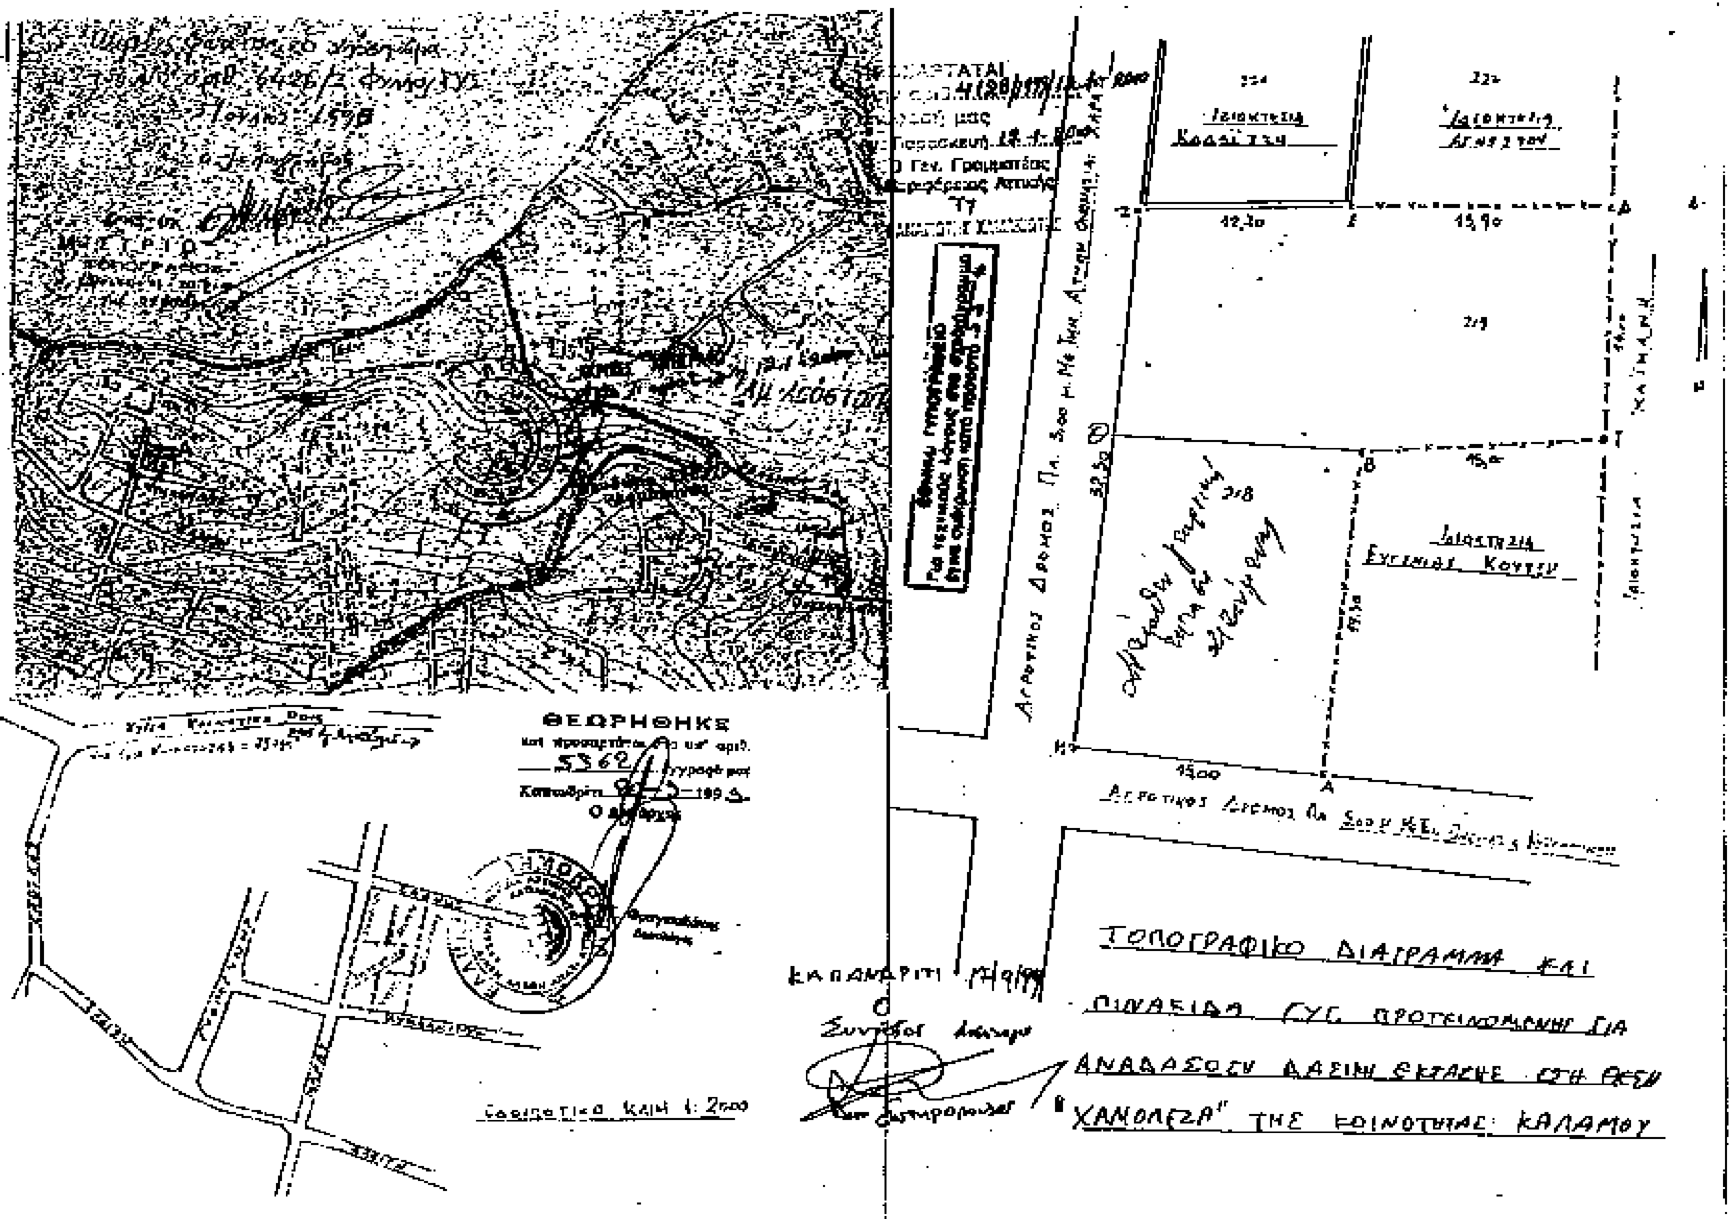
ΘΕΩΡΗΘΗΚΕ
5362
ΤΟΠΟΓΡΑΦΙΚΟ ΔΙΑΓΡΑΜΜΑ ΚΑΙ
ΧΑΝΟΛΕΖΑ" ΤΗΣ ΚΟΙΝΟΤΗΤΑΣ ΚΑΛΑΜΟΥ

Αριθ. 5197/1999 (3)

Κήρυξη ως αναδασωτέας εκτάσεως - 5,417 στρεμμάτων - στη θέση «Πετρωτές» του Δήμου Αρτέμιδος, του Νομού Αττικής.

Ο ΓΕΝΙΚΟΣ ΓΡΑΜΜΑΤΕΑΣ ΠΕΡΙΦΕΡΕΙΑΣ ΑΤΤΙΚΗΣ

Έχοντας υπόψη:

1. Τις διατάξεις του Ν. 3200/55 «Περί Διοικητικής Αποκεντρώσεως», όπως αυτές τροποποιήθηκαν μεταγενέστερα.

2. Τις διατάξεις του Ν. 2503/1997 «Διοίκηση, Οργάνωση, Στελέχωση της Περιφέρειας κ.λπ».

3. Τις διατάξεις της παρ. 3 του άρθρου 117 του Συντάγματος της Χώρας.

4. Τις διατάξεις του Ν. 998/79 «Περί προστασίας των Δασών και των Δασικών εν γένει εκτάσεων της Χώρας» και ειδικότερα:

α) Του άρθρου 41 παρ. 1

β) Του άρθρου 38 παρ. 1

5. Τις διαταγές του Υπουργείου Γεωργίας:

α) 160417/1180/8.7.80 «Περί οδηγιών για τις αναδασωτέες εκτάσεις»,

β) 182447/3049/24.9.1980

6. Την αριθ. 7494/21.10.1999 πρόταση του Δασαρχείου Πεντέλης σχετικά με την κήρυξη ως αναδασωτέας, της αναφερομένης στο θέμα εκτάσεως, αποφασίζουμε:

Κηρύσσουμε αναδασωτέα, ώστε να αποκλεισθεί η διάθεσή της για άλλο προορισμό, τη δημόσια δασική έκταση, εμβαδού πέντε στρεμμάτων και τετρακοσίων δέκα επτά χιλιοστών του στρέμματος (5,417), στη θέση «Πετρωτές» περιφερείας Δήμου Αρτέμιδος, Ν. Αττικής, με σκοπό τη διατήρηση του χαρακτήρα της δασικής έκτασης και την επαναδημιουργία της δασικής βλάστησης η οποία, αποτελούμενη από πουρνάρια, σχίνα, ασπάλαθο, καταστράφηκε από του έτους 1993 έως το μήνα Δεκέμβριο 1995, με παράνομη αποψιλωτική υλοτομία, με την κατασκευή αυθαιρέτου κτίσματος διαστάσεων 6,5μ Χ 4,5μ (2) δύο μανδριών με τοίχο από τσιμεντόλιθους και σκεπή από ελενίτ, το ένα διαστάσεων 6μ Χ 23μ και περιφραγμένο με πλέγμα και σιδηροπασσάλους το δεύτερο, με την κατασκευή αυθαίρετης περίφραξης από σιδηροπασσάλους και δικτυωτό σύρμα και με την τοποθέτηση (10) τσιμεντένιων πασσάλων, ενώ εμβολιάσθηκαν (13) αγριελιές.

Τμήμα της εκτάσεως, εμβαδού (0,190) στρεμμάτων είναι κηρυγμένο αναδασωτέο με την αριθ. 1384/8.7.1981 απόφαση Νομάρχη Ανατ. Αττικής, ολόκληρη δε η έκταση προσδιορίζεται από τα στοιχεία: Α-Β-Γ-Δ-Ε-Ζ-Η-Θ-Ι-Κ-Λ-Μ-Α όπως φαίνονται στο συνημμένο διάγραμμα το οποίο αποτελεί αναπόσπαστο μέρος της απόφασης αυτής και έχει όρια:

Ανατολικά: Με αγροτικό δρόμο και με μη δασική έκταση.

Δυτικά: Με δημόσια δασική έκταση.


Βόρια: Ομοίως ως άνω.

Νότια: Ομοίως ως άνω.

Η απόφαση αυτή να δημοσιευθεί στην Εφημερίδα της Κυβερνήσεως.

Αγία Παρασκευή, 12 Ιανουαρίου 2000

Ο Γενικός Γραμματέας
ΠΑΝΑΓΙΩΤΗΣ ΧΑΜΑΚΙΩΤΗΣ

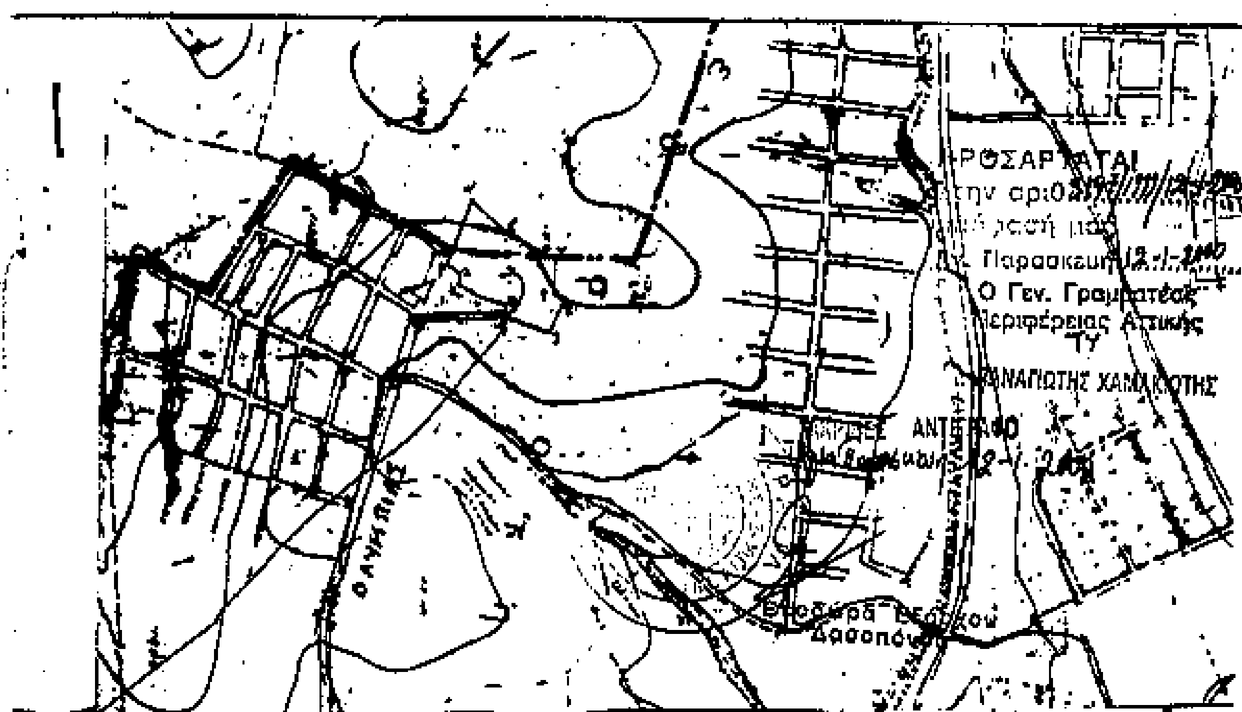

Καταληπτθείσα έκταση


Αριθμ. Φωτ. 116Ρ29 Κ.Α 4638 κ' 4657

ΑΠΟΣΠΑΣΜΑ ΠΙΚΑΚΙΔΑΣ Γ.Υ.Σ 1:5.000 Αριθμ. Φ. 6457/6

ΤΟΠΟΓΡΑΦΙΚΟ ΔΙΑΓΡΑΜΜΑ

καταληφθείσης Δημοσίας Δασικής Εκτάσεως στη θέση Πετράλες Αρτέμιδος υπό των: Χρήστου και Κων/νου Τσάγκα εν Ραφήνα μονοδημώπολης

Γέρακας 25-11-199 9

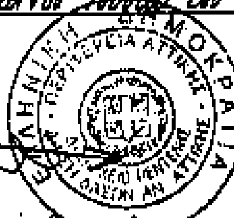

ΥΠΟΜΝΗΜΑ

Α-Β-Γ-Δ-Ε-Ζ-Η-Θ-Ι-Κ-Λ-Μ-Α = 5.417 τ.μ.


—x—x—x—x = περίφραξη με διχτυωτό πλέγμα και σιδηρό πάσσαλους.

— L-L-L-L = τσιμεντένιοι πάσσαλοι ύψ. 1.0

= μόνιμο αυθαίρετο κτίσμα διαστ. 6.50 x 4.30

= μανδρί 6x33 με τοίχο εκ τσιμεντόλιθων και στέγη από ΕΛΕΝΙΤ

= μανδρί περιφραγμένο με πλέγμα και σιδηροπασσάλους

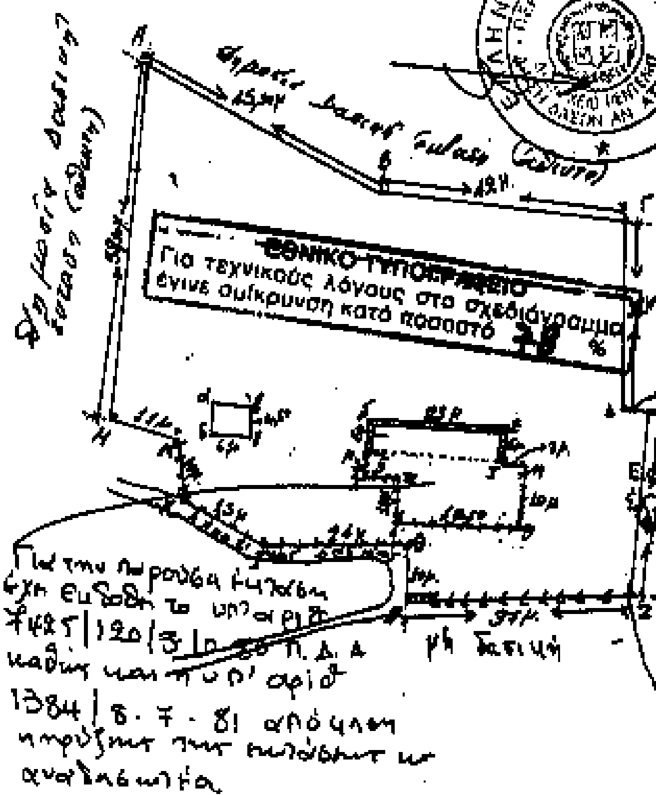

Για την παρούσα έκταση έχει εκδοθεί το υπ' αριθ. 7425/120/3-10-80 Π.Δ.Α καθώς και το υπ' αριθ. 1384/8-7-81 απόφαση πρόσθετη της εκτάσεως ως αναδασωτέα

Αγία Παρασκευή 11/11/99 Συντάχθηκε

ΠΡΟΣΑΡΤΑΤΑΙ
Εις το υπ' αριθ. 7484/99
έγγραφο του Δασαρχείου Πεντέλης
Γέρακας 21-10-99

Δασάρχης

Νίκος Σαύλιος
Δασοπόνος

Αναστάσιος Κεζαυης
Δασολόγος

Αριθ. 74 (4)

Άρση κήρυξης της αναδάσωσης σε έκταση 1700 στρεμ. στη θέση «Ύψος» Δ.Δ. Βρυσέλλας Ν. Θεσπρωτίας.

Ο ΓΕΝ. ΓΡΑΜΜΑΤΕΑΣ ΠΕΡΙΦΕΡΕΙΑΣ ΗΠΕΙΡΟΥ

Έχοντας υπόψη:

1. Τις διατάξεις:

α) Του άρθρου 117 παρ. 3 του Συντάγματος της Χώρας.

β) Των άρθρων 38 και 41 Ν. 998/79 «περί προστασίας Δασών και δασικών εν γένει εκτάσεων.

γ) Του Ν. 2503/97 (ΦΕΚ 107/ΤΑ/30.5.97) «Διοίκηση, Οργάνωση, στελέχωση της Περιφέρειας ρύθμιση θεμάτων για την τοπική αυτ/ση και άλλες διατάξεις».

2. Την αριθ. 35275/31.12.98 απόφαση του Γενικού Γραμματέα Περιφέρειας Ηπείρου περί ανάθεσης αρμοδιοτήτων στον Γενικό Δ/ντή της Περιφέρειας.

3. Την αριθ. 417/1987 γνωμοδότηση της Συνέλευσης των Προϊσταμένων των Νομικών Δ/νσεων της Διοίκησης.

4. Την αριθ. 3457/4.10.84 απόφαση Νομάρχη Θεσπρωτίας περί κήρυξης αναδασωτέας έκτασης.

5. Την από 22.12.99 πρόταση του Δ/ντή Δασών Θεσπρωτίας, αποφασίζουμε:

Αίρουμε την αριθ. 3457/4.10.84 απόφαση του Νομάρχη Θεσπρωτίας με την οποία κηρύχθηκε έκταση εμβαδού 1700 στρεμμάτων στη θέση «Ύψος» Δημ Διαμ. Βρυσέλλας ως αναδασωτέα, λόγω καταστροφής της προτέρας βλάστησής της από πυρκαγιά, γιατί η βλάστηση αποκαταστάθηκε φυσικώς και επομένως επιτεύχθηκε ο σκοπός της κήρυξης της αναδάσωσης, γεγονός που επιβεβαιώνεται από την αρμόδια Δ/νση Δασών Θεσπρωτίας.

Η απόφαση αυτή να δημοσιευθεί στην Εφημερίδα της Κυβερνήσεως.

Ηγουμενίτσα, 13 Ιανουαρίου 2000

Με εντολή Γεν. Γραμματέα Περιφέρειας
Ο Γεν. Διευθυντής Περιφ. Ηπείρου
ΒΑΣΙΛΕΙΟΣ ΜΗΤΣΕΛΟΣ

ΑΠΟ ΤΟ ΕΘΝΙΚΟ ΤΥΠΟΓΡΑΦΕΙΟ